


KOKKILAN UIMARANTA

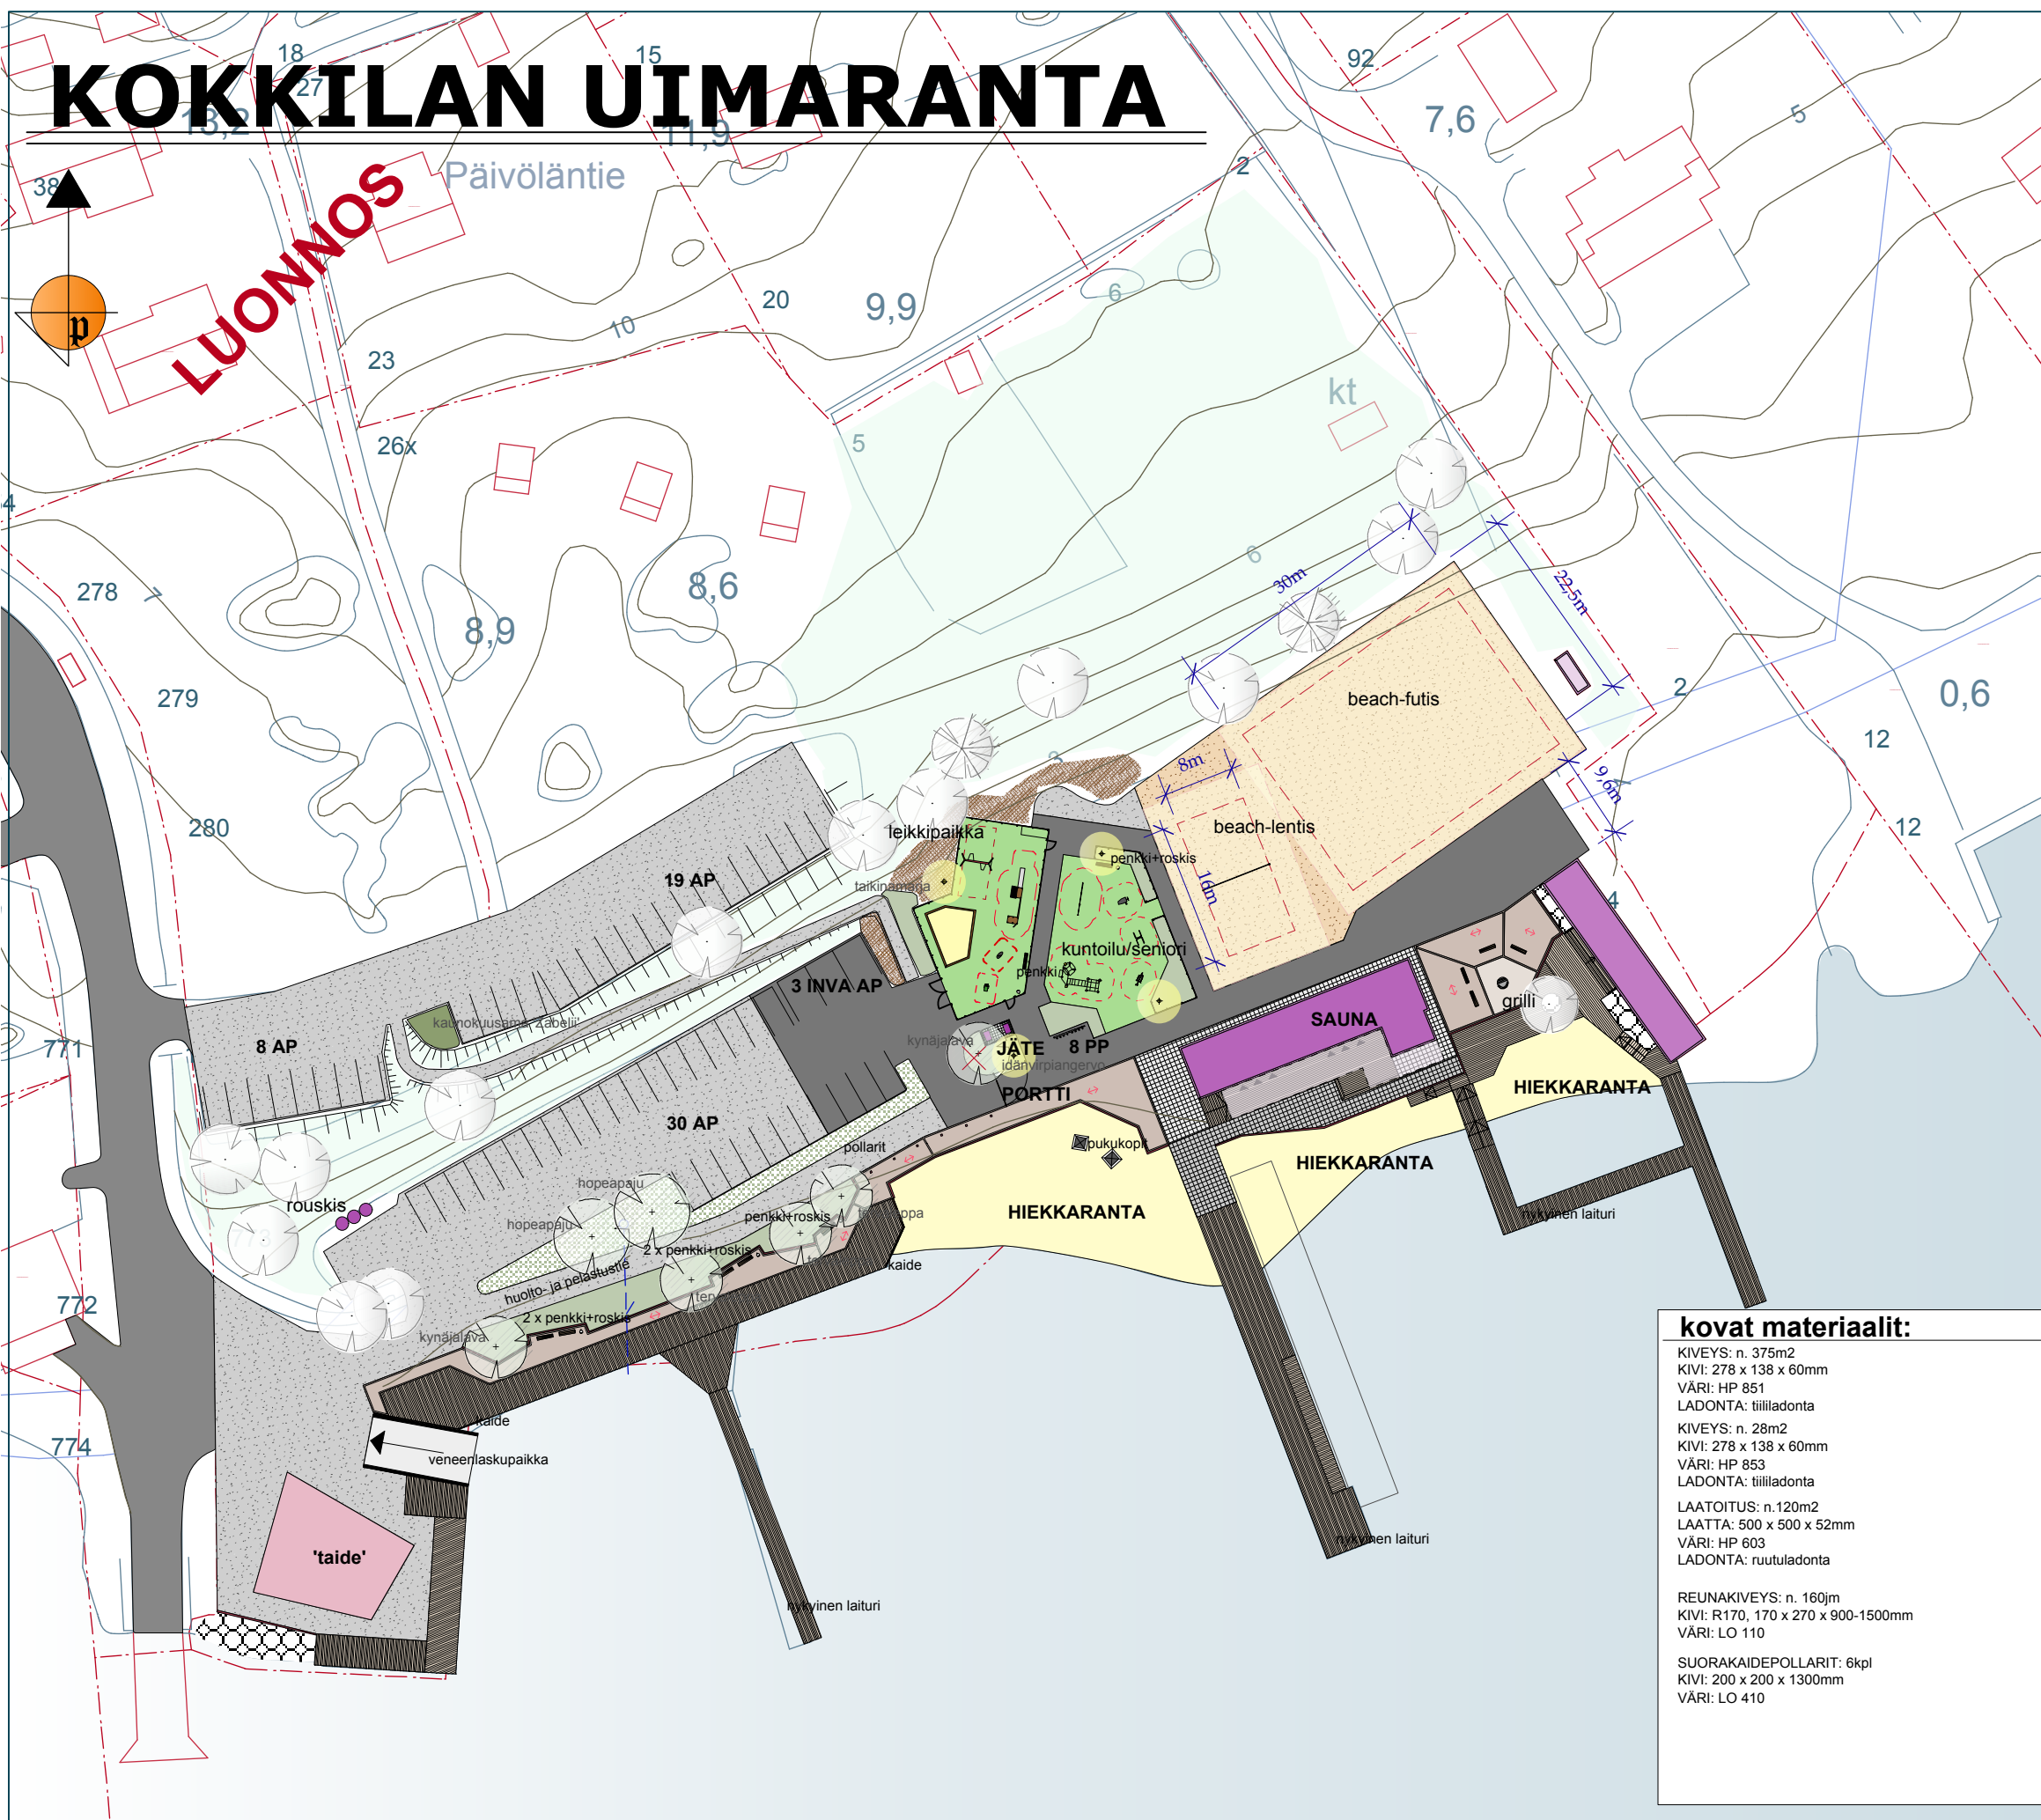

merkinnät:											
	puut		puut								
	puut		puut								
kasvit:											
puut:											
hopeapuu	puut	puut	puut								
tervalaikka	puut	puut	puut								
kynäjalava	puut	puut	puut								
puut	puut	puut	puut								
puut	puut	puut	puut								
puut	puut	puut	puut								
pensaat:											
idänvirpiangervo	puut	puut	puut								
taiknamarja	puut	puut	puut								
kaunokausana	puut	puut	puut								
tyrni	puut	puut	puut								
puut	puut	puut	puut								
puut	puut	puut	puut								
koristeheinät:											
puut	puut	puut	puut								
puut	puut	puut	puut								
välineet:											
KEINU: Lappset 020414M P2		määrä:	1								
TURVAISTUIN: Lappset 000218		määrä:	1								
KUMILATAISTUIN: Lappset 000216		määrä:	1								
LIUKU+KIIEPEILY: Kompan BASIC 622P		määrä:	1								
KIIKKU+TASAPAINO: Kompan Vesimies M16370-15P		määrä:	1								
KIIKKU: Kompan Rantakirppu M170P		määrä:	1								
MONITOIMIVÄLINE: Lappset Sporttileikki 080482 P2		määrä:	1								
LEUKAPUOMI: Lappset 080103 P2		määrä:	1								
VATSAPENKKI: Kompan KPX121-vatsapenkki		määrä:	1								
CROSS TRAINER: Kompan KPX125-cross trainer		määrä:	1								
VARTALOPUNNERRUS: Kompan KPX126-vartalonpunnerrus		määrä:	1								
kalusteet:											
PENKKI: Lappset Scandinavia NF2531M		määrä:	11								
VÄRI: metalliosat musta RAL 9005, puuosat vaaleanruskea											
ROSKA-ASTIA: L&T CITY60 V210060F2/RS, ruostumaton teräs		määrä:	5								
PYÖRÄTELIN: Lehtovuori 111K/4		määrä:	2								
rakenteet:											
KESTOPUUPÄÄLLYSTE (RAKENNUKSET):		määrä:	n. 555m2								
-RAKENNUKSET:		määrä:	n. 130m2								
-LAITURI:		määrä:	n. 290m2								
-LOSSIRANTA:		määrä:	n. 135m2								
PUUAITA:		määrä:	n. 60jm								
HUOLTOPORTTI+HENKILÖPORTTI:		määrä:	1kpl								
HENKILÖPORTTI:		määrä:	1kpl								
varusteet:											
ULKOGRILLI: Lappset Hilde NF7690		määrä:	1								
PUKUKOPPI: _____		määrä:	2								
LENTOPALLOPYLVÄÄT: Visby 311084, Keltainen (pari)		määrä:	1								
muut materiaalit:											
ASFALTTI:		määrä:	n. 910m2								
TURVALAATTA: Kompan K06411700, vihreä		määrä:	2								
TURVALAATTA: Kompan K05321200, vihreä (numerot 1-9)		määrä:	18kpl								
TURVALAATTA: Kompan K05321200, vihreä (kirjaimet S, A, L, O)		määrä:	2 x kirjain								
TURVALAATTA: Kompan K04321200, vihreä (symbolit neliö, kolmio, ympyrä)		määrä:	2 x symboli								
<table border="1"> <thead> <tr> <th>K.osa</th> <th>Kortteli/tila</th> <th>Tontti/Nro</th> <th></th> </tr> </thead> <tbody> <tr> <td>XXX</td> <td>XXX</td> <td>1:XX</td> <td></td> </tr> </tbody> </table>				K.osa	Kortteli/tila	Tontti/Nro		XXX	XXX	1:XX	
K.osa	Kortteli/tila	Tontti/Nro									
XXX	XXX	1:XX									
Rakennustoimenpide	Perusparannus	Piirustuslaji	VIHERSUUNNITELMA								
Rakennuskohteen nimi ja osoite	Kokkilan uimaranta	Piirustuksen sisältö	YLEISSUUNNITELMA								
Kokkilantie 25230 Angeliemi		Mittakaava	1:750								
		Suun. ala	Työ No								
		VIHER	XX								
		Päiväys	Piir. No								
		17.2.2011	XX								
		Suunnittelija	Muutos								
		MN	XX								

kovat materiaalit:

KIVEYS: n. 375m2
 KIVI: 278 x 138 x 60mm
 VÄRI: HP 851
 LADONTA: tiililadonta

KIVEYS: n. 28m2
 KIVI: 278 x 138 x 60mm
 VÄRI: HP 853
 LADONTA: tiililadonta

LAATOITUS: n.120m2
 LAATTA: 500 x 500 x 52mm
 VÄRI: HP 603
 LADONTA: ruutuladonta

REUNAKIVEYS: n. 160jm
 KIVI: R170, 170 x 270 x 900-1500mm
 VÄRI: LO 110

SUORAKAIDEPOLLARIT: 6kpl
 KIVI: 200 x 200 x 1300mm
 VÄRI: LO 410

